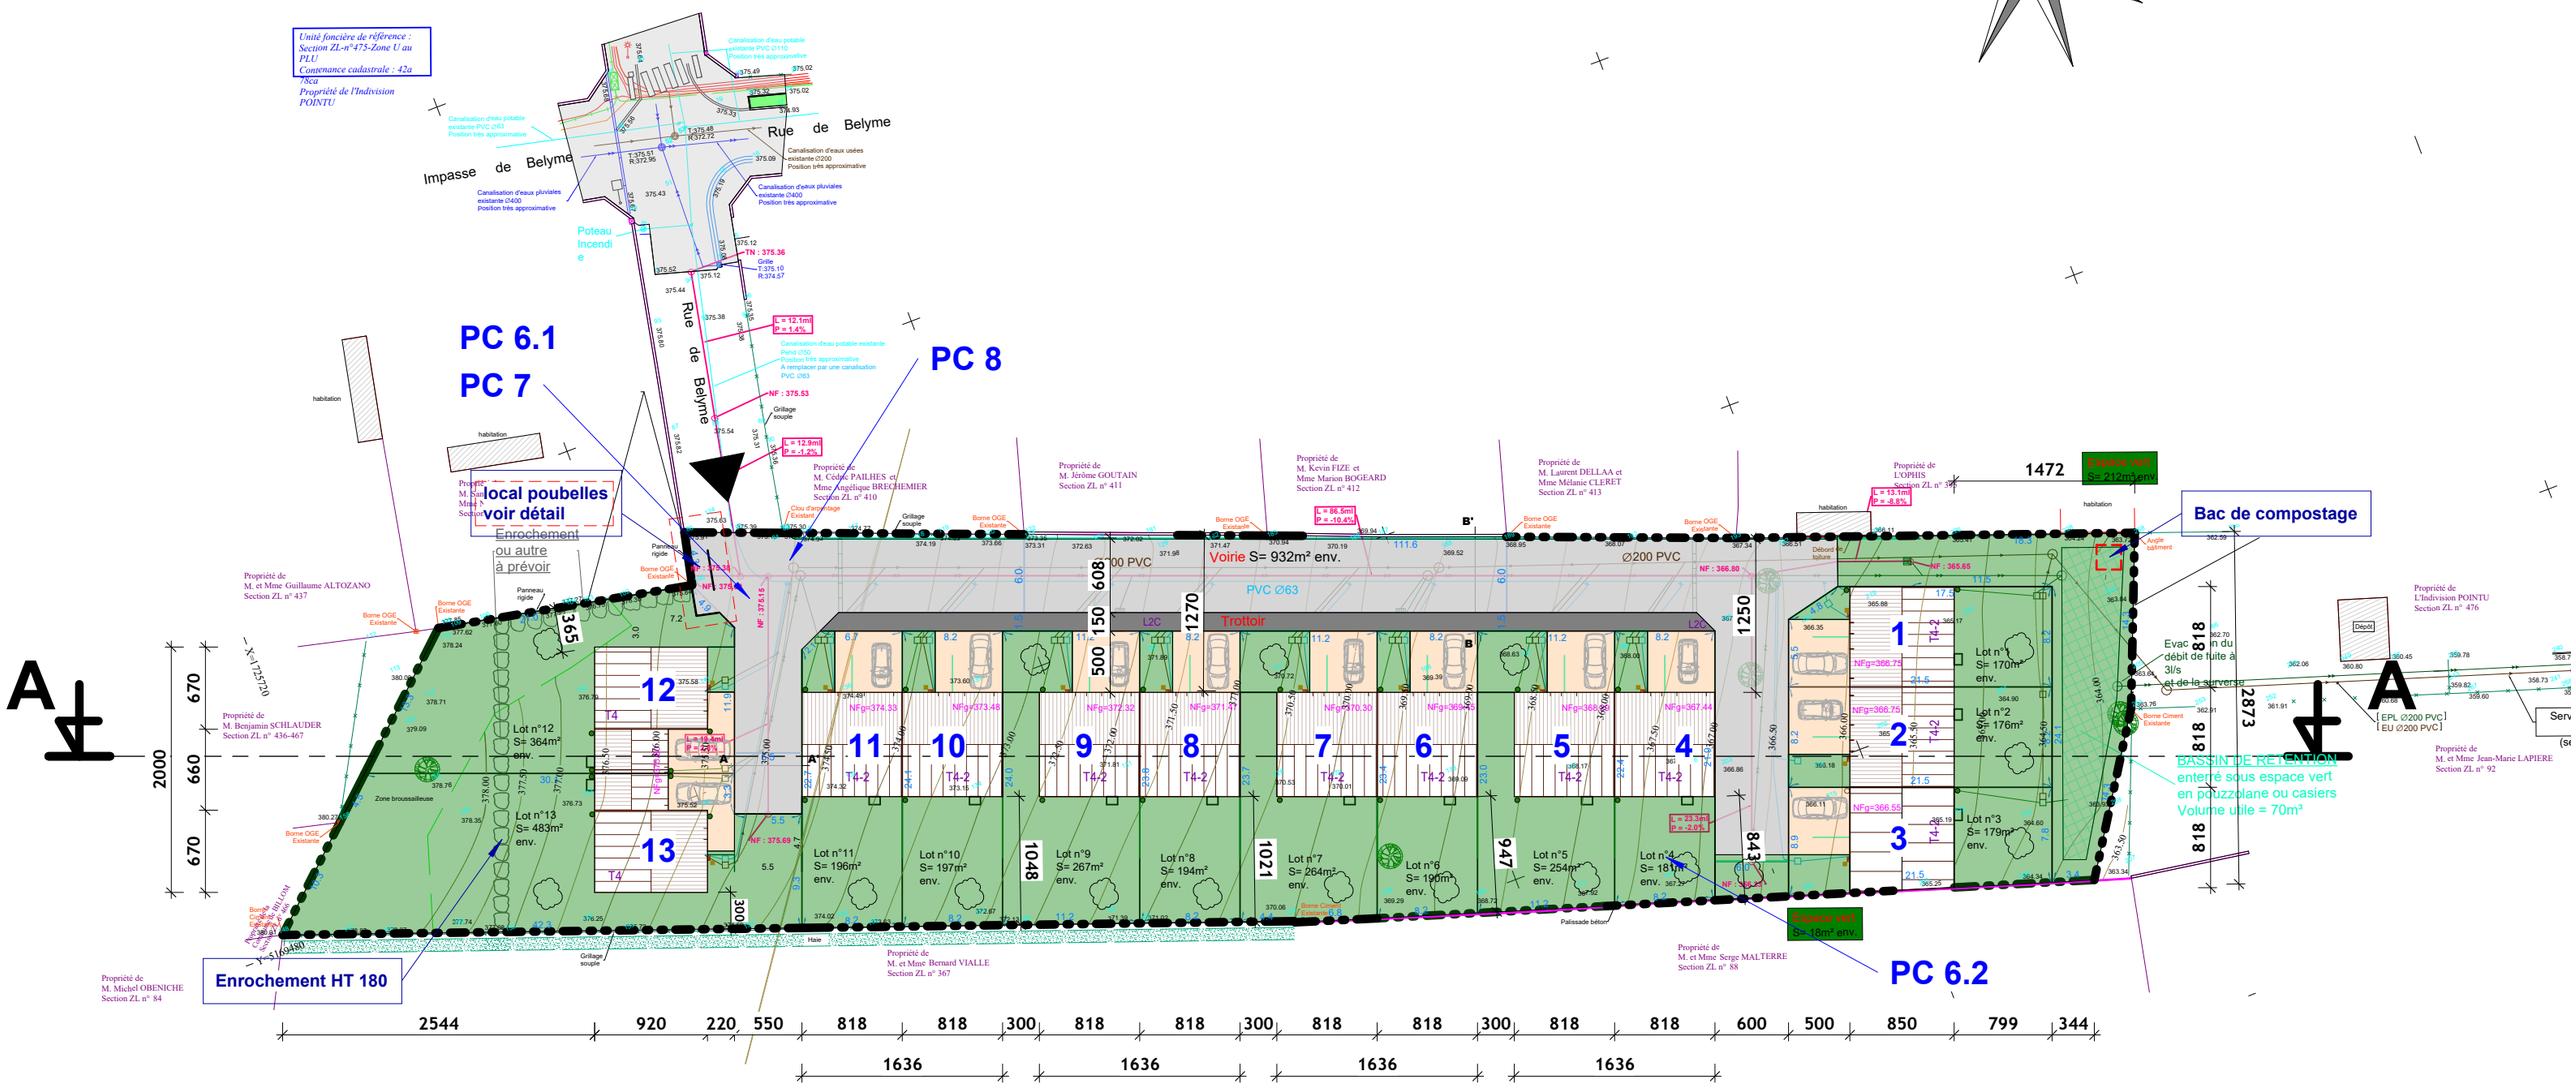

1 PLAN MASSE
Ech : 1 : 500

DEMANDE DE PERMIS DE CONSTRUIRE

PC 2 - PLAN MASSE GENERAL

sas GESPROM

NON VALABLES POUR EXECUTION	**Rue de Belyme Commune de BILLOM**	Date 22-01-25 Echelle: 1 : 500